


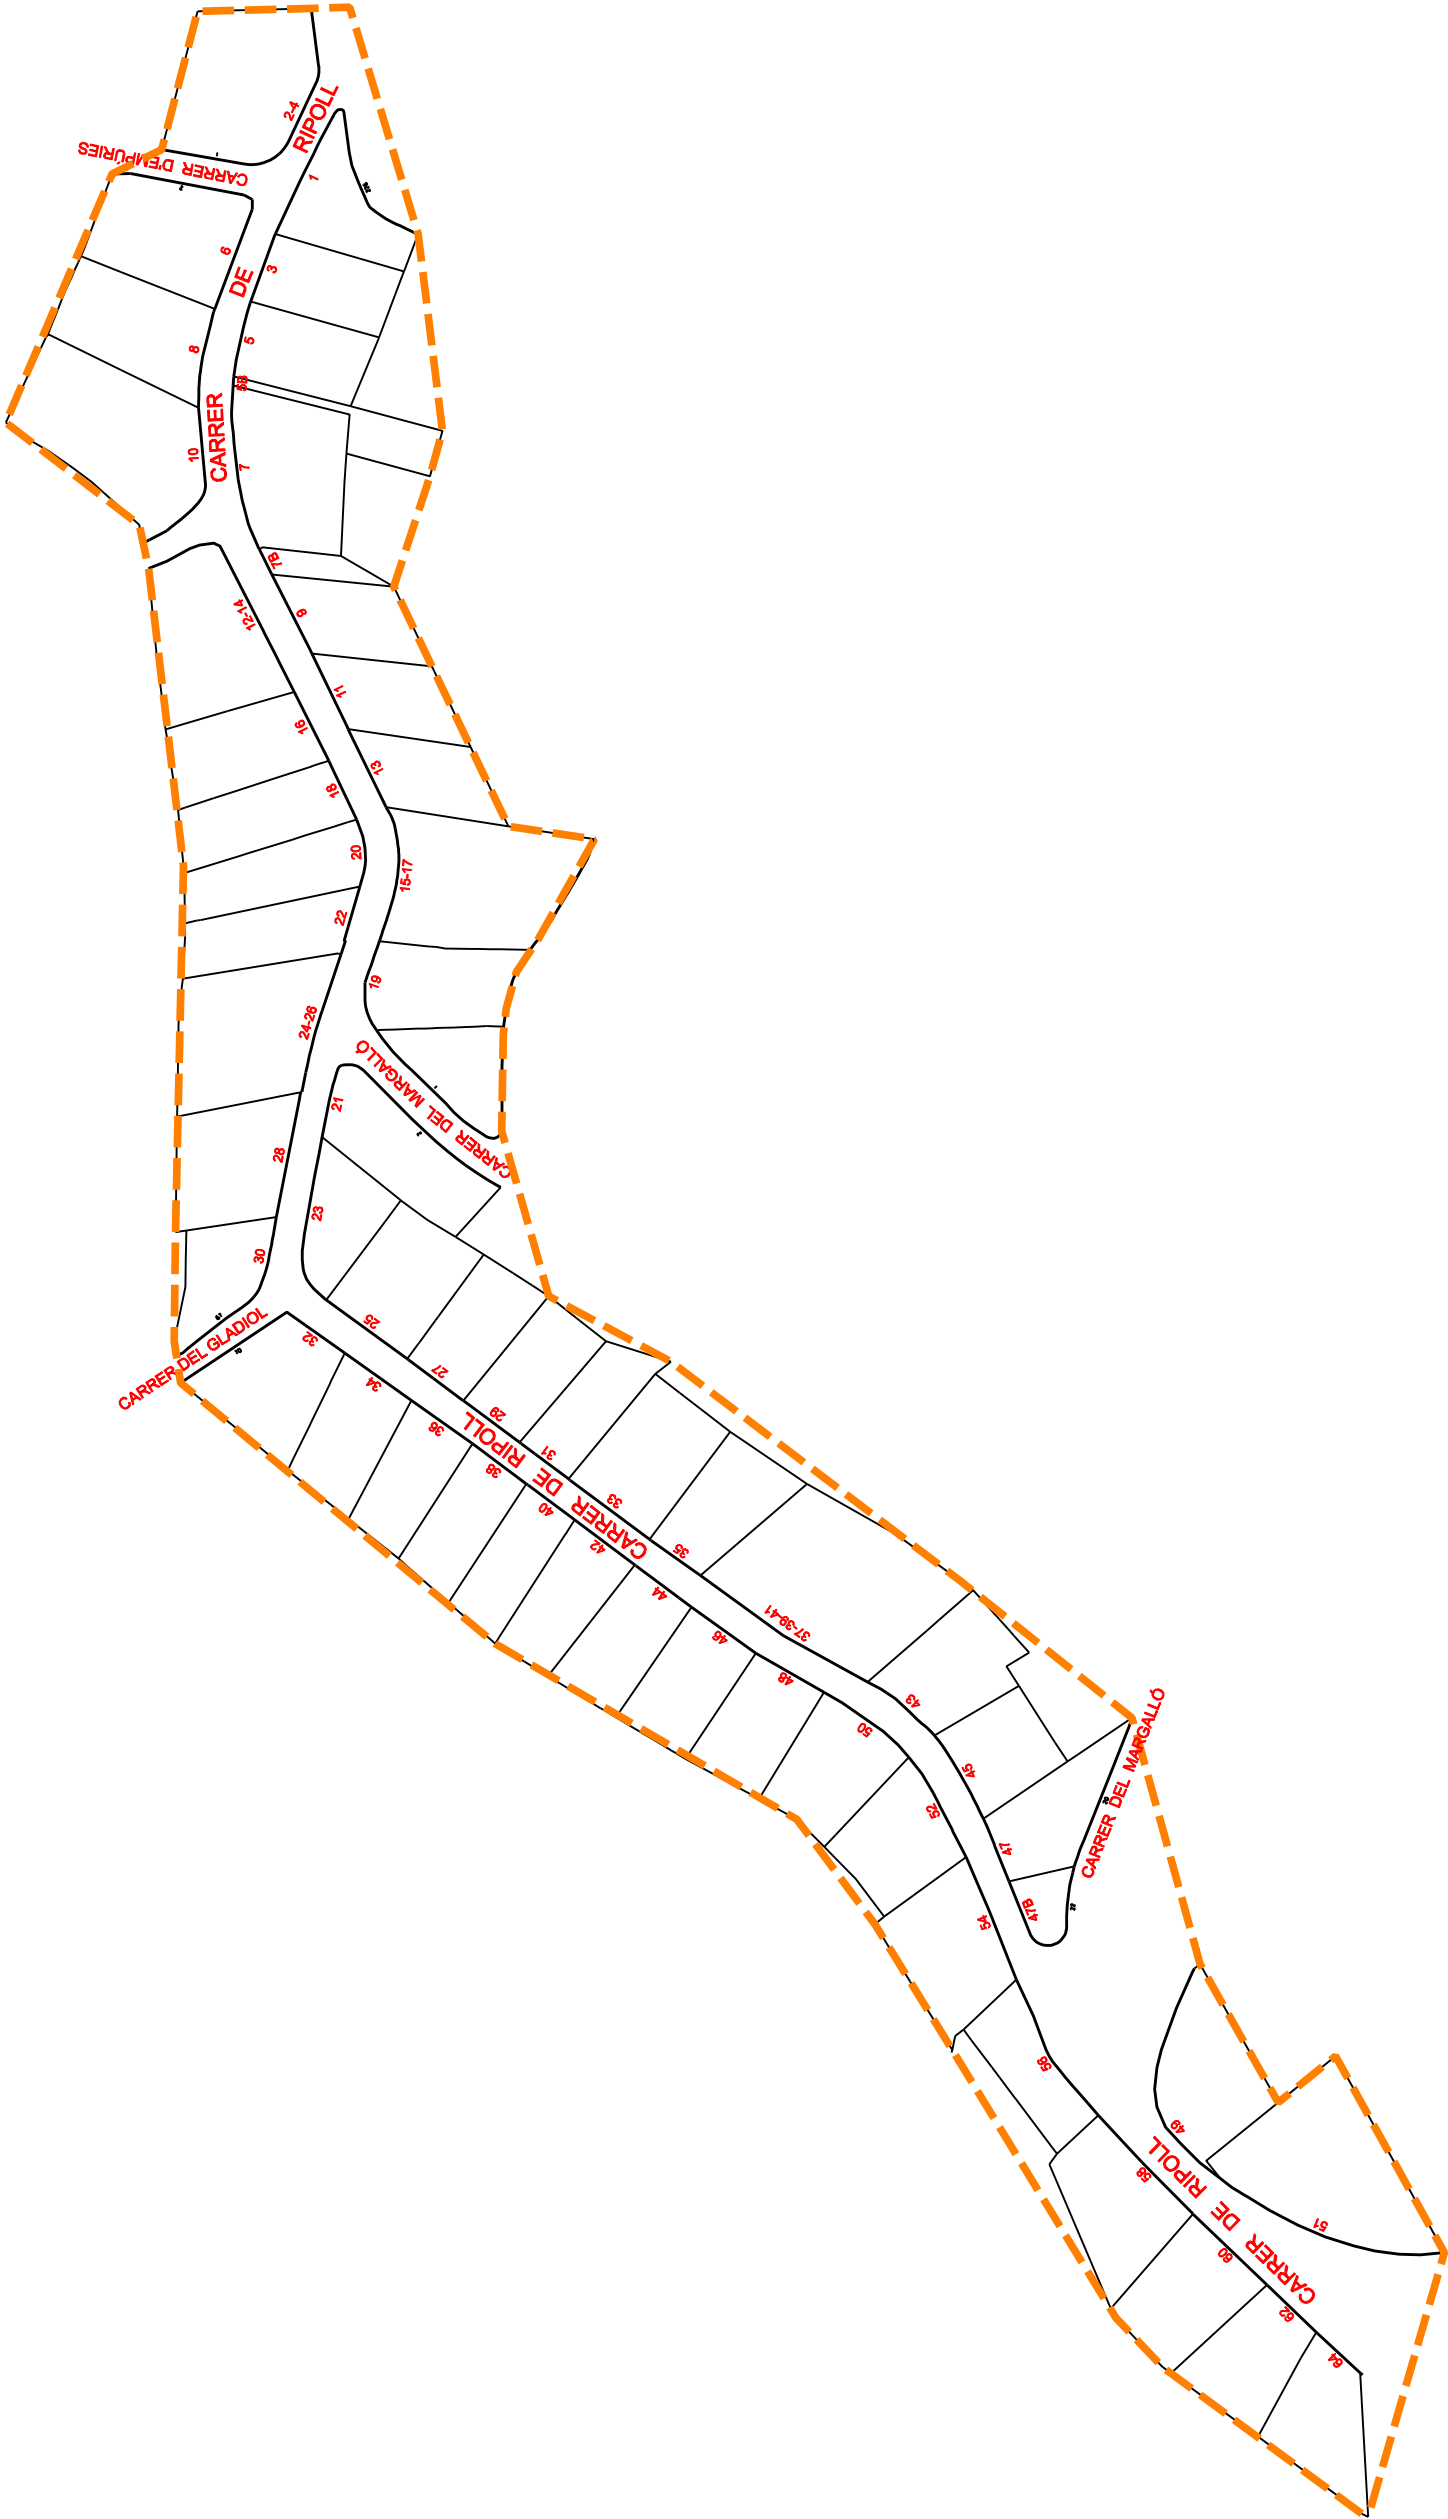

PROPOSTA DE MODIFICACIÓ DE LA DENOMINACIÓ I NUMERACIÓ DEL TERCER TRAM DE L'ACTUAL AVINGUDA DE SANTA MARIA DE MONTSERRAT		AJUNTAMENT DE CALAFELL	
		DEPARTAMENT DE CADASTRE	
PROPOSTA DENOMINACIÓ I NUMERACIÓ:			
CARRER DE RIPOLL	EXPD.	E-01-15	
	DATA	NOVEMBRE 2015	
	NÚM.	2	
	ESCALA	1 / 2000	
LLUÍS TORRADO I BONALS	TÈCNIC D'ADMINISTRACIÓ GENERAL		