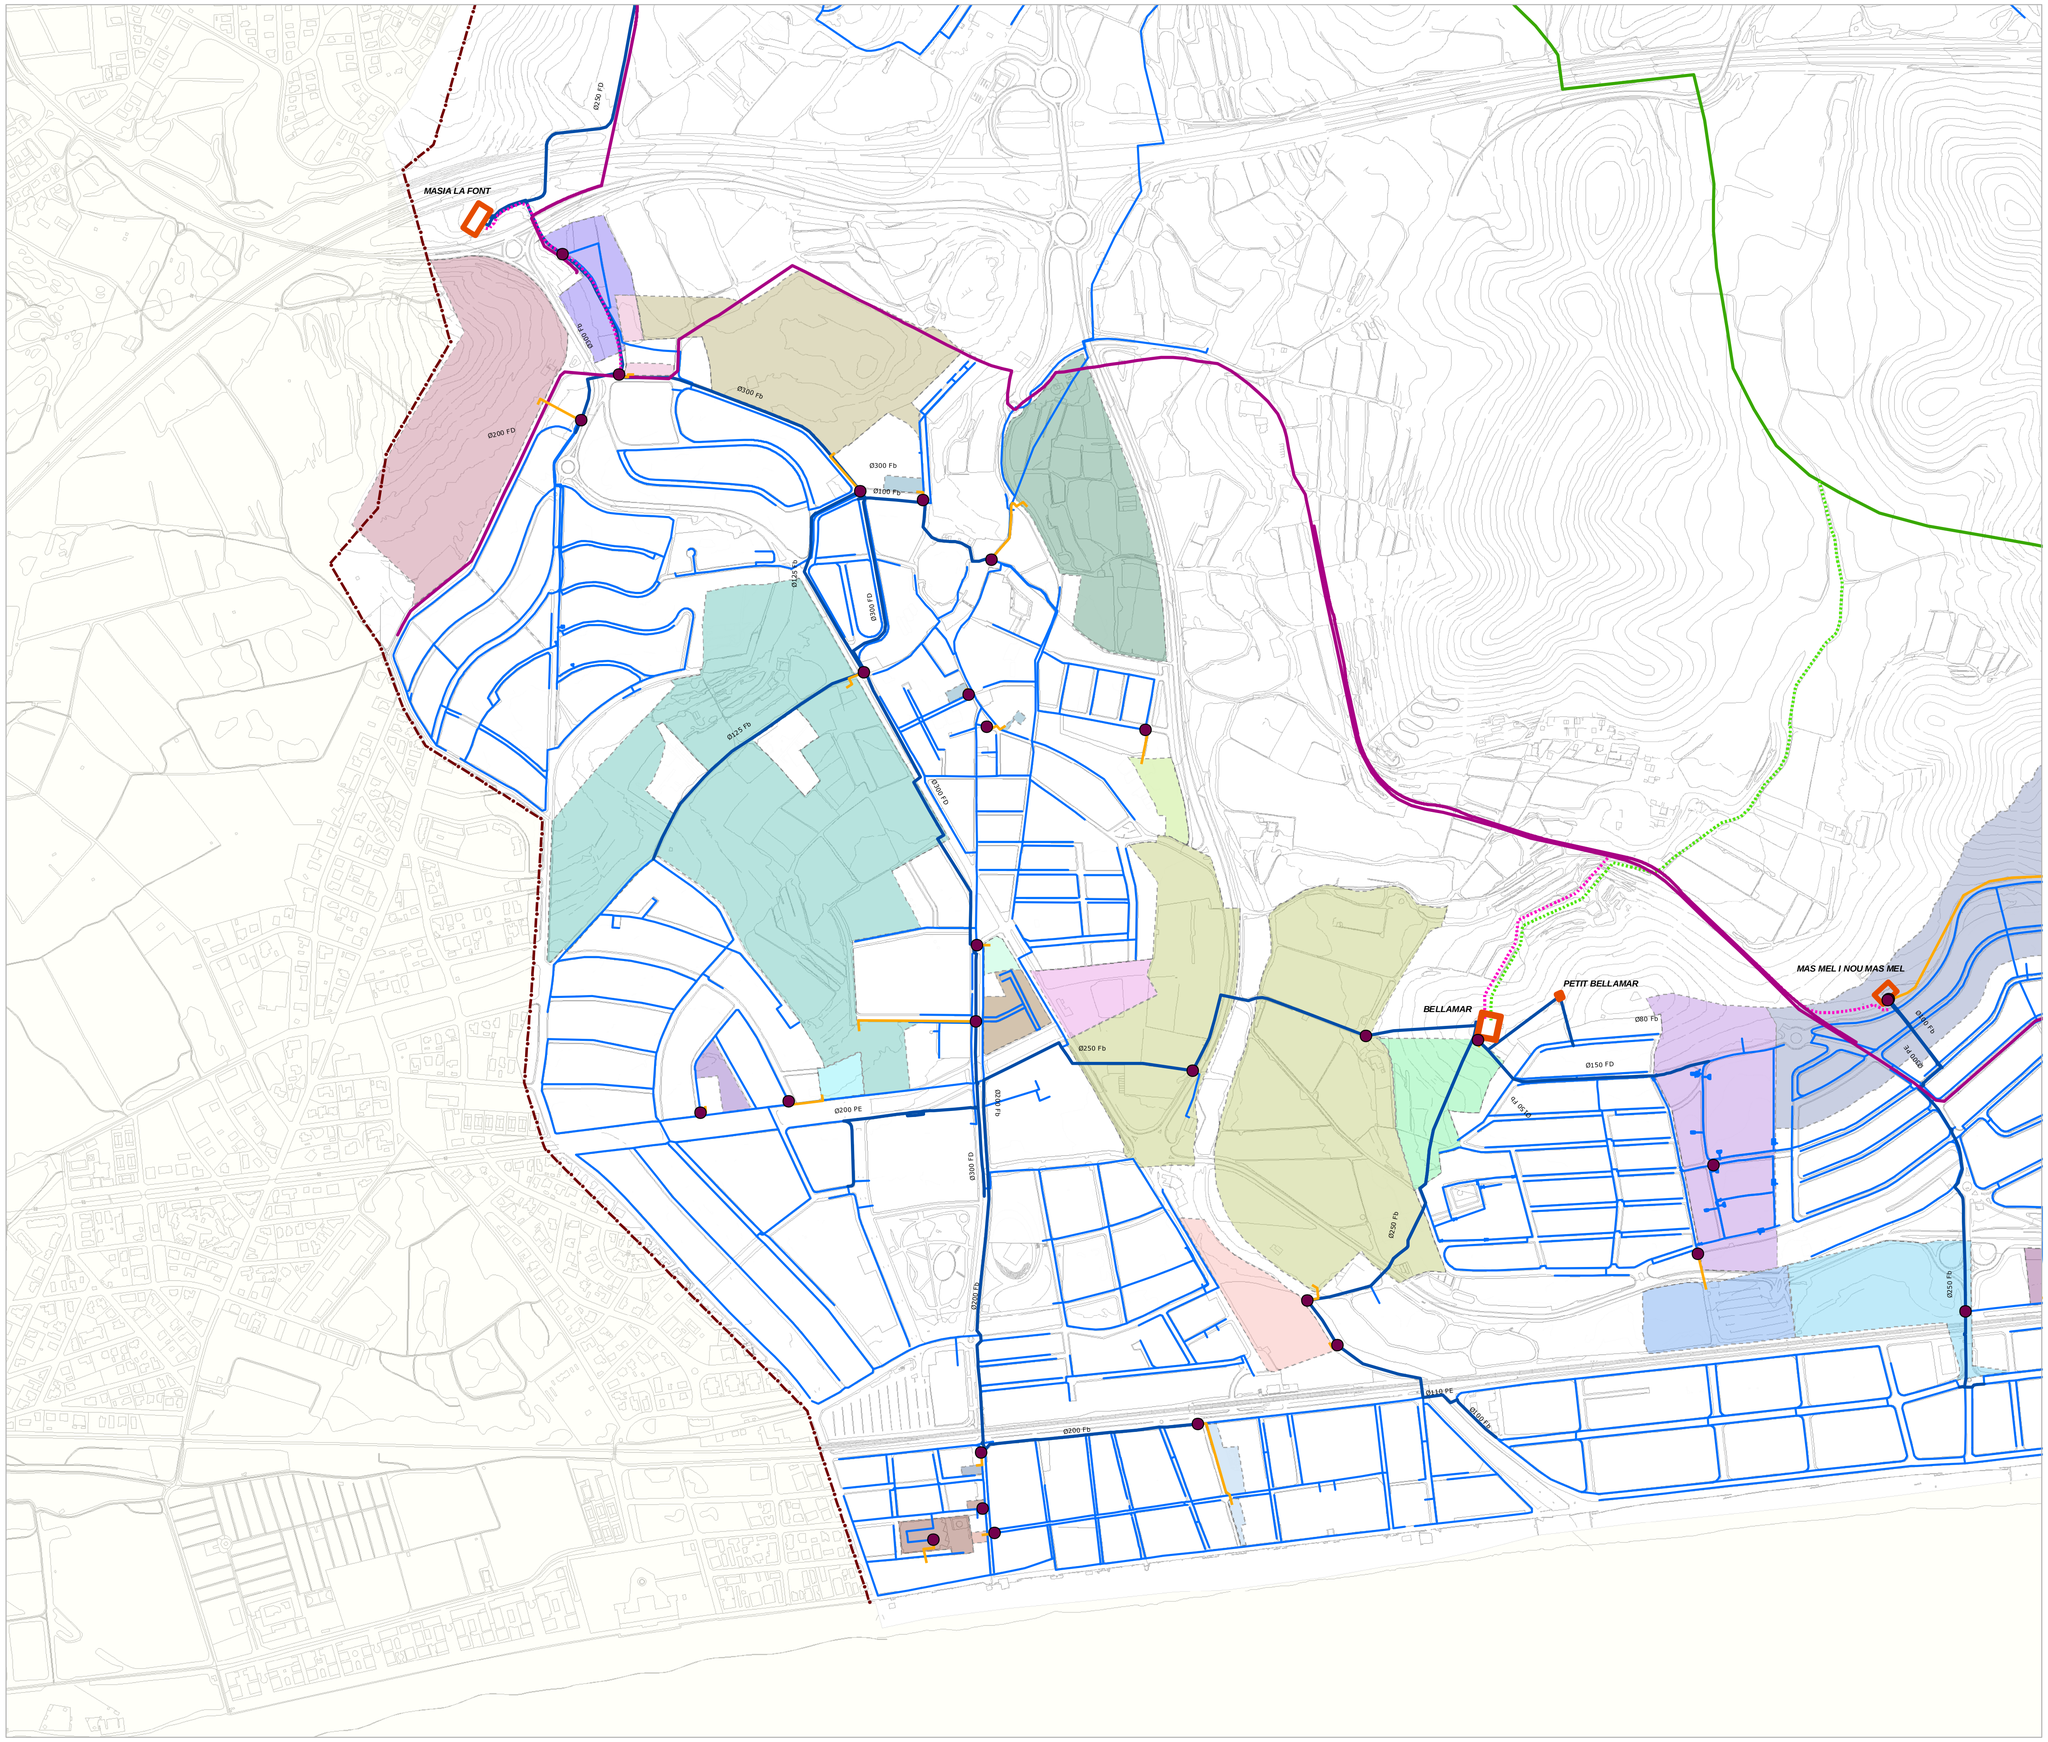

Llegenda

- CAT
- MINA
- Connexions a MINA
- Connexions al CAT
- Xarxa en alta
- Xarxa de distribució
- Dipòsits
- Connexió als nous sectors
- Punt de connexió als nous sectors

VERIFICAT PEL PLE DE
L'AJUNTAMENT DE 18-03-2011
CALAFELL 21/03/2011
LA SECRETARIA ACCTAL.

POUM
Pla d'Ordenació Urbanística Municipal de Calafell
Ajuntament de Calafell

Avanç de pla, Juliol 2008
Aprovació inicial, Octubre 2009
Aprovació provisional, Octubre 2010

Text refós que incorpora les prescripcions de la CUT 24-01-11

O.XX.AA **2009 / 39017 TR D**

Plànol d'ordenació (full 3de 4)

Xarxa d'aigua potable.

Din A3 1:10.000
Din A1 1:5.000

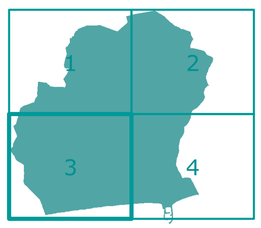

N

Equip BCPM, SLP egi term (a z)

UNIVERSITAT POLITÈCNICA DE CATALUNYA
UNIVERSITAT POMPEU FABRA